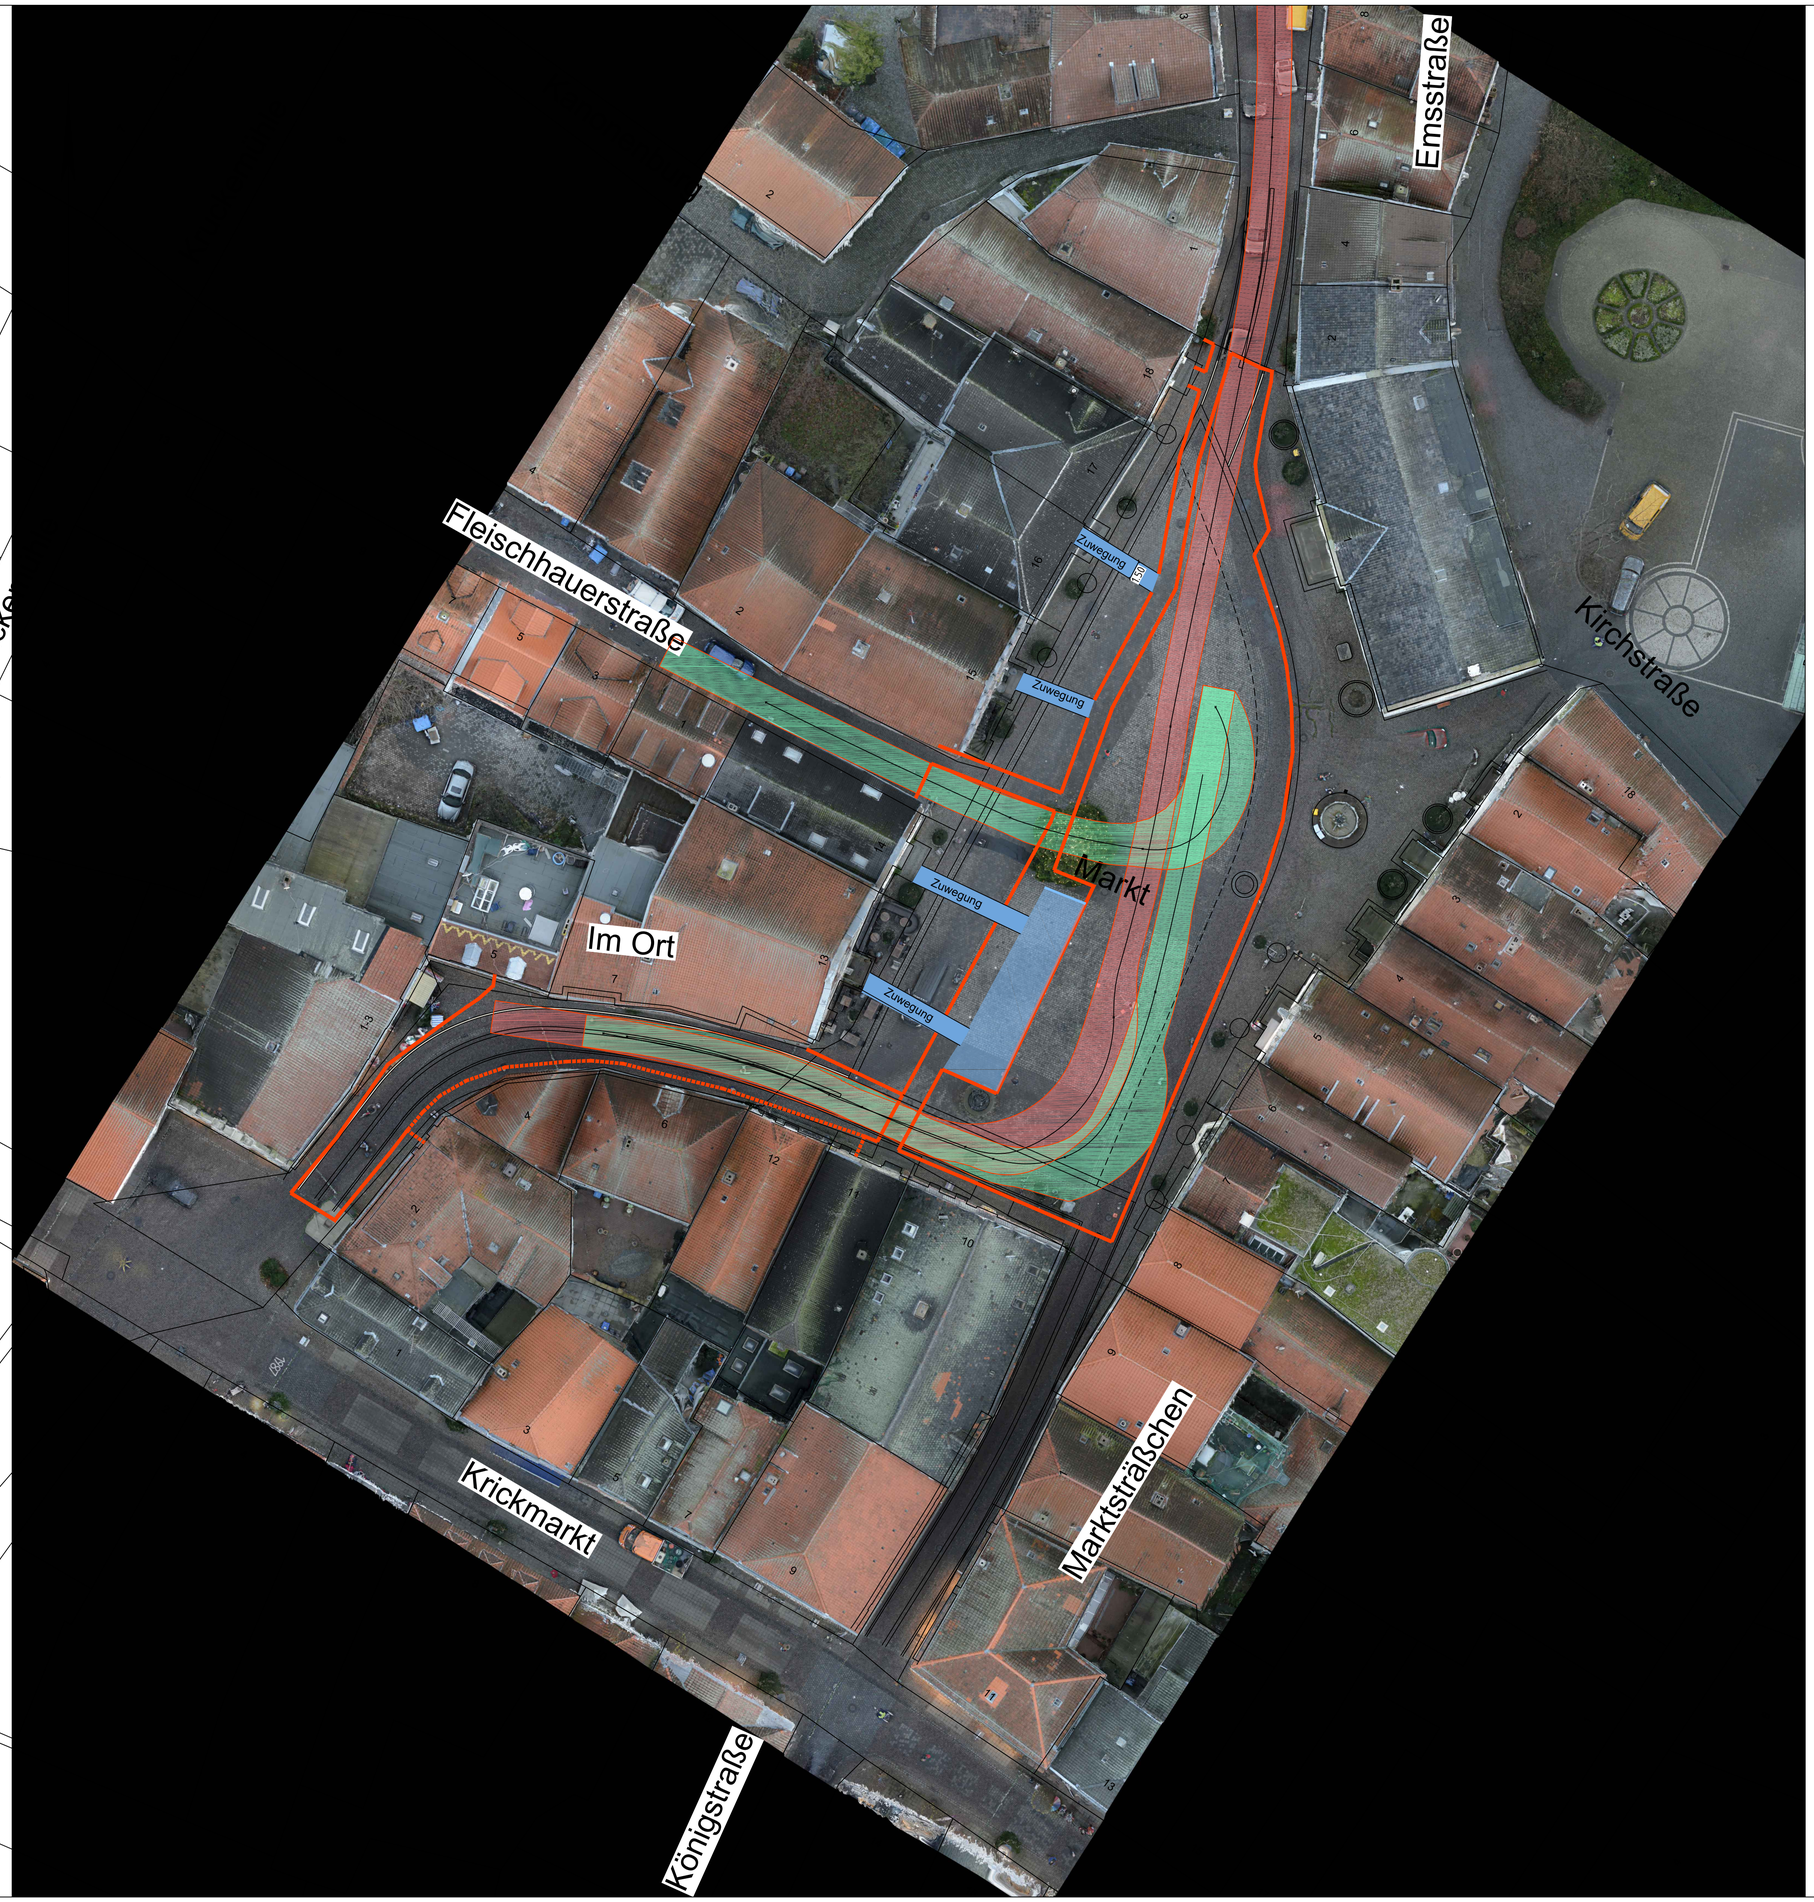


## Zeichenerklärung

Planung

- Absperrung
- Schleppkurve LKW
- Schleppkurve LKW (Abfahrt)
- Zuwegung / Andienung der Häuser
- Stellplatz Bestuhlung

Die ausführende Firma hat gemäß VOB DIN 1961 §§ 3 und 4 alle Maße und Unterlagen vor Beginn der Arbeit zu prüfen. Unstimmigkeiten sind der Bauleitung zur Klärung sofort mitzuteilen.

Die DIN-Vorschriften sind zu beachten. Das Urheberrecht an dieser Zeichnung ist zu beachten.


INGENIEURGRUPPE SMS gmbh
steen-meyers-schmiddem
beratende ingenieure

Messerschmittstr. 47, 53125 Bonn
Telefon: 0228/91820-0, Telefax: 0228/91820-99
E-Mail: info@sms-ing.de


| | | |
|---|---|---|
| geprüft: | 26.06.2017 | D.Schmiddem |
| gezeichnet: | 28.06.2017 | M.Schmiddem |
| | Datum | Zeichen |

737


WARENDORF DIE STADT

Lange Kesselstraße 4-6, 48231 Warendorf
Telefon: 02581/54-0, Telefax: 02581/54-2900


| | | |
|---|---|---|
| geprüft: | | |
| gezeichnet: | | |
| | Datum | Zeichen |

| Nr. | Art der Änderung | Datum | Zeichen |
|---|---|---|---|
| | | | |
| | | | |
| | | | |

# ABSPERRPLAN

Straßenbauverwaltung

Straße: Markt, Im Ort, Marktsträßchen Station:

PROJIS-Nr.:

Unterlage / Blatt Nr. 5/4

Absperrplan

Maßstab: 1:250

## Stadt Warendorf
## Absperrplan
Markt, Im Ort und Marktsträßchen

aufgestellt:

Bonn, den 26.04.2017